Генеральный план Варжеляйского Торбеевского муниципального района Республики Мордовия

Карта градостроительного зонирования (М 1: 10 000)

АО «РЕСПУБЛИКАНСКИЙ ЦЕНТР ПРОСТРАНСТВЕННЫХ ДАННЫХ «КАДАСТР»

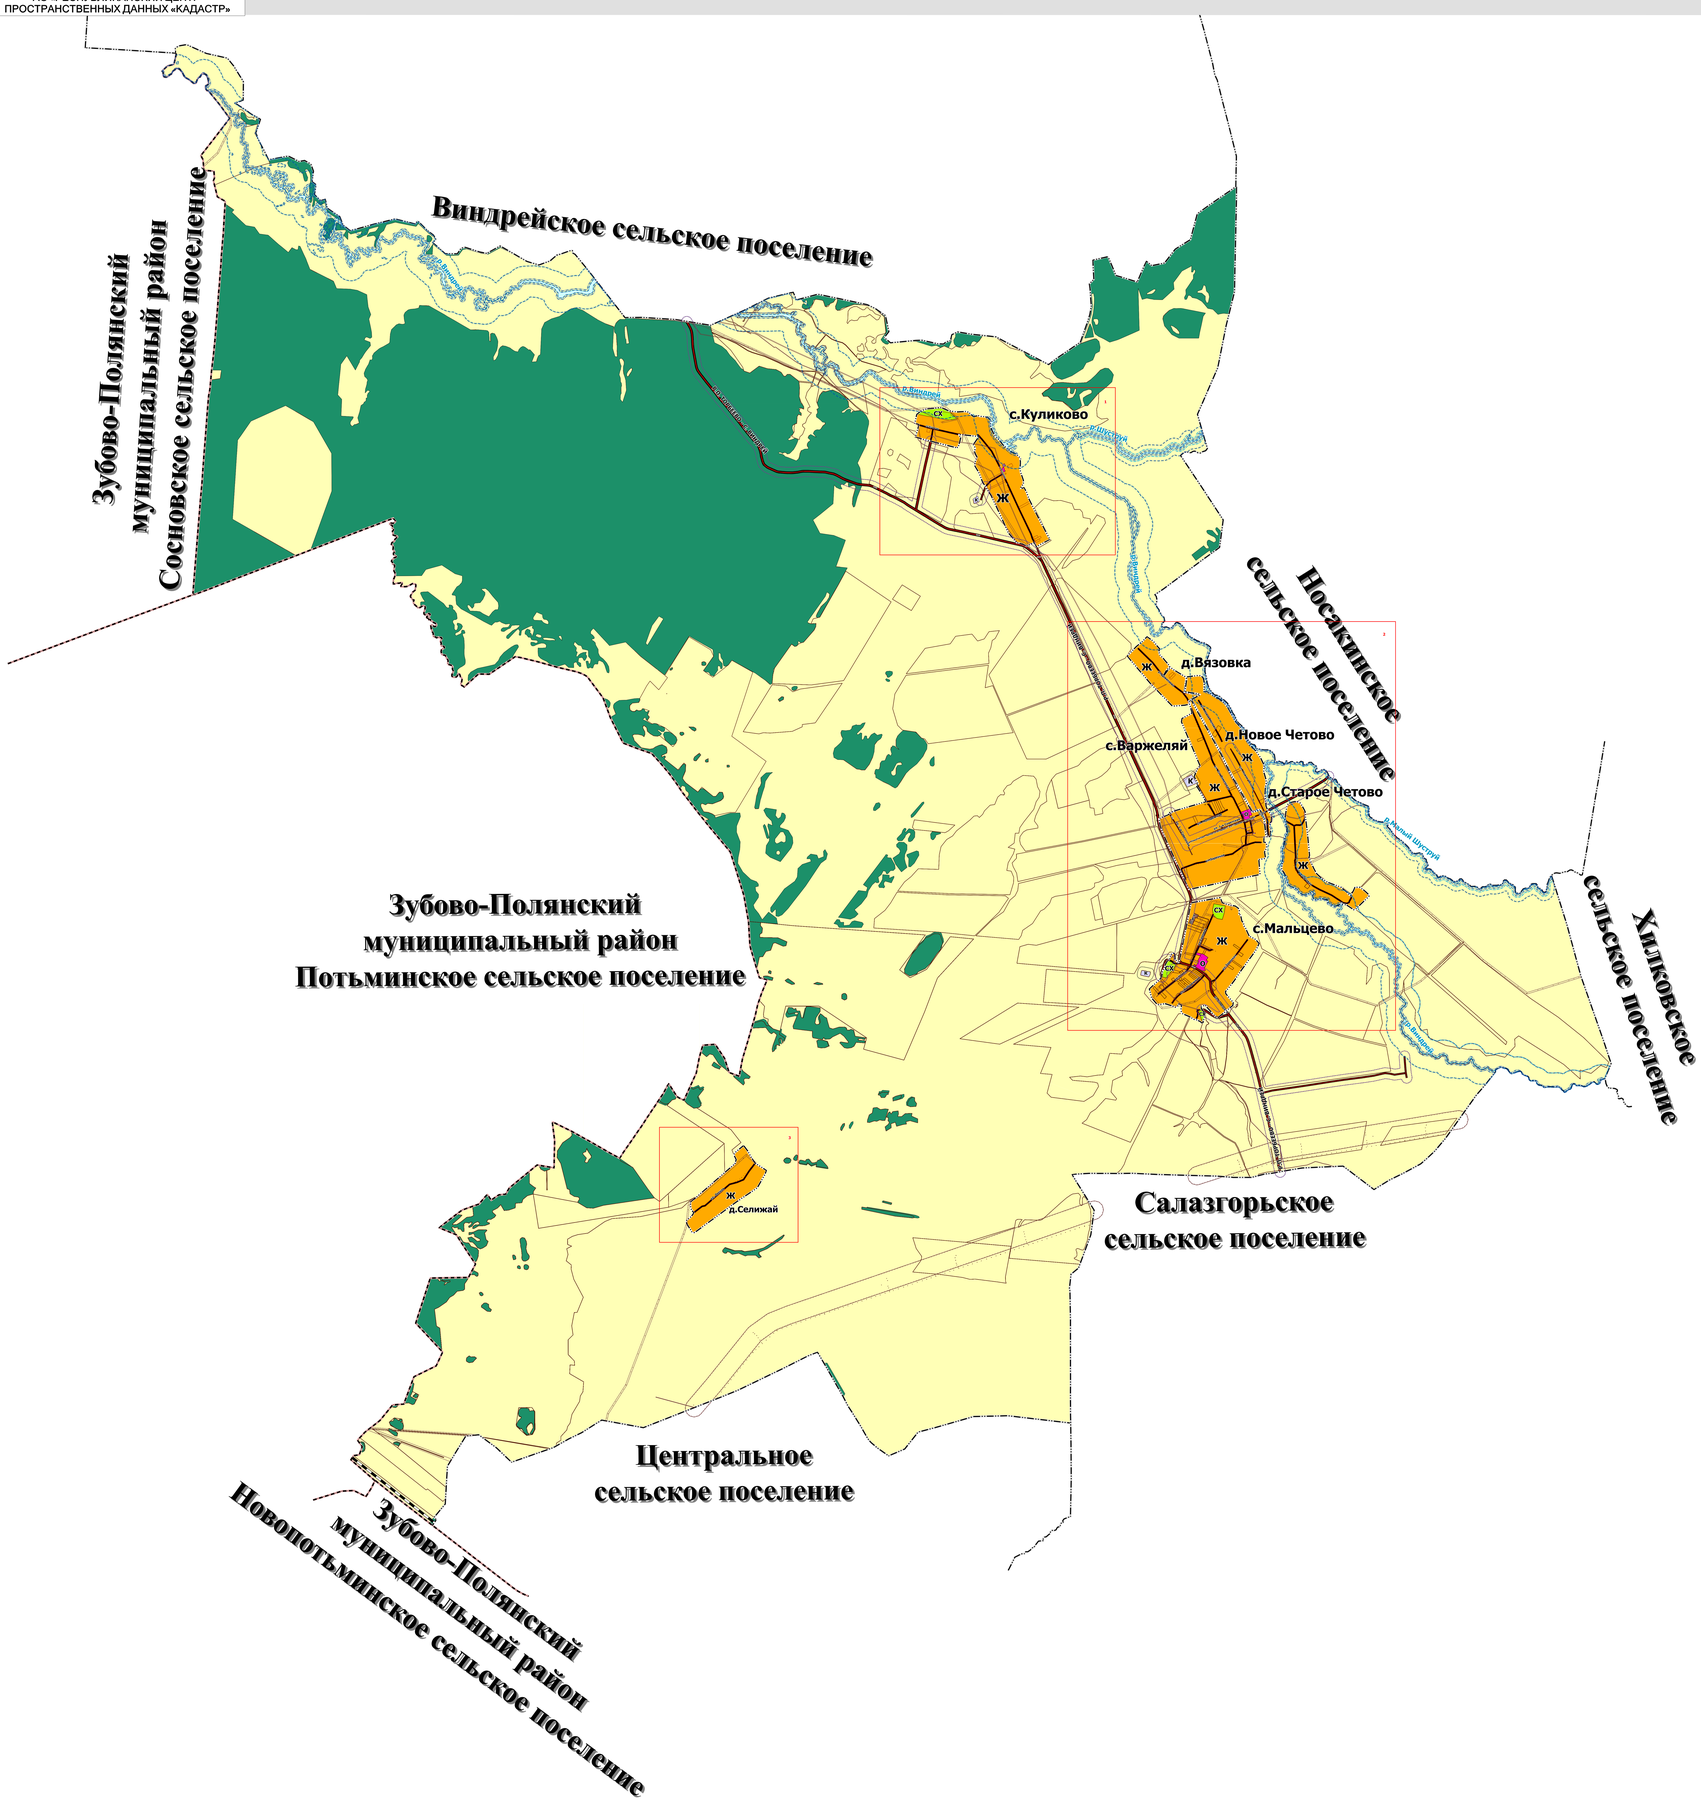

С-З С С-В З В Ю-З Ю Ю-В

УСЛОВНЫЕ ОБОЗНАЧЕНИЯ

сущ. план.

ГРАНИЦЫ СУБЪЕКТОВ РОССИЙСКОЙ ФЕДЕРАЦИИ, МУНИЦИПАЛЬНЫХ ОБРАЗОВАНИЙ, НАСЕЛЕННЫХ ПУНКТОВ

ГРАНИЦЫ ЕДИНИЦ АДМИНИСТРАТИВНО-ТЕРРИТОРИАЛЬНОГО ДЕЛЕНИЯ РОССИЙСКОЙ ФЕДЕРАЦИИ

- Граница муниципального района
- Граница сельского поселения
- Граница населенного пункта
- Граница земельных участков

ПРИРОДНЫЕ ОБЪЕКТЫ
ПОВЕРХНОСТНЫЕ ВОДНЫЕ ОБЪЕКТЫ

- Водоем (озеро, пруд, обводненный карьер, водохранилище)
- Водоток (река, ручей, канал)

ТЕРРИТОРИАЛЬНЫЕ ЗОНЫ

- Ж — Зона застройки индивидуальными жилыми домами и домами блокированной застройки
- О — Общественно-деловые зоны
- П-И-Т — Производственная зона, зона инженерной и транспортной инфраструктур
- СХ — Зона сельскохозяйственных угодий; зона, занятая объектами сельскохозяйственного назначения и предназначенная для ведения сельского хозяйства, садоводства и огородничества, личного подсобного хозяйства, развития объектов сельскохозяйственного назначения

ТЕРРИТОРИИ, ДЛЯ КОТОРЫХ ГРАДОСТРОИТЕЛЬНЫЕ РЕГЛАМЕНТЫ НЕ УСТАНОВЛЕНЫ

- Земли лесного фонда
- Сельскохозяйственные угодья

ОБЪЕКТЫ ТРАНСПОРТНОЙ ИНФРАСТРУКТУРЫ
АВТОМОБИЛЬНЫЕ ДОРОГИ

- Автомобильные дороги регионального или межмуниципального значения
- Автомобильные дороги местного значения

УЛИЧНО-ДОРОЖНАЯ СЕТЬ СЕЛЬСКОГО НАСЕЛЕННОГО ПУНКТА

- Улица в жилой застройке

ЖЕЛЕЗНОДОРОЖНЫЕ ЛИНИИ

- Железнодорожные линии (за исключением железнодорожных линий необщего пользования)

ОХРАННАЯ ЗОНА ИНЖЕНЕРНЫХ КОММУНИКАЦИЙ

- Охранная зона газопроводов и систем газоснабжения
- Охранная зона объектов электроэнергетики, объектов электросетевого хозяйства и объектов по производству электрической энергии (вдоль линий электропередачи, вокруг подстанций)
- Охранная зона линий и сооружений связи

САНИТАРНЫЙ РАЗРЫВ ИНЖЕНЕРНЫХ КОММУНИКАЦИЙ

- Санитарный разрыв магистральных трубопроводов углеводородного сырья

ПРИБРЕЖНЫЕ ЗАЩИТНЫЕ ПОЛОСЫ

- Прибрежная защитная полоса

БЕРЕГОВЫЕ ПОЛОСЫ

- Береговая полоса

ВОДООХРАННЫЕ ЗОНЫ

- Водоохранная (рыбоохранная) зона

ЗОНЫ САНИТАРНОЙ ОХРАНЫ ИСТОЧНИКОВ ПИТЬЕВОГО И ХОЗЯЙСТВЕННО-БЫТОВОГО ВОДОСНАБЖЕНИЯ

- Первый пояс зоны санитарной охраны источника водоснабжения

ИНЫЕ ЗОНЫ С ОСОБЫМИ УСЛОВИЯМИ ИСПОЛЬЗОВАНИЯ

- Придорожная полоса

САНИТАРНО-ЗАЩИТНАЯ ЗОНА

- Санитарно-защитная зона предприятий, сооружений и иных объектов

Акционерное общество
«Республиканский центр пространственных данных «Кадастр»
https://кадастр13.рф

Ген. директор	Цветков А.С.		Правила землепользования и застройки Варжеляйского сельского поселения Торбеевского муниципального района Республики Мордовия	Лист 1 / Листов 2
ГИП				
Н.контроль				
			Карта градостроительного зонирования	Масштаб 1:10 000

АО «РЕСПУБЛИКАНСКИЙ ЦЕНТР ПРОСТРАНСТВЕННЫХ ДАННЫХ «КАДАСТР»

Генеральный план Варжеляйского Торбеевского муниципального района Республики Мордовия

Карта градостроительного зонирования (М 1: 2 000)

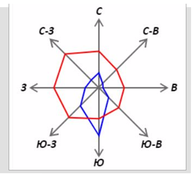

УСЛОВНЫЕ ОБОЗНАЧЕНИЯ

сущ. план.

ГРАНИЦЫ СУБЪЕКТОВ РОССИЙСКОЙ ФЕДЕРАЦИИ, МУНЦИПАЛЬНЫХ ОБРАЗОВАНИЯ, НАСЕЛЕННЫХ ПУНКТОВ

ГРАНИЦЫ ЕДИНИЦ АДМИНИСТРАТИВНО-ТЕРРИТОРИАЛЬНОГО ДЕЛЕНИЯ РОССИЙСКОЙ ФЕДЕРАЦИИ

- Граница муниципального района
- Граница сельского поселения
- Граница населенного пункта
- Граница земельных участков

ПРИРОДНЫЕ ОБЪЕКТЫ
ПОВЕРХНОСТНЫЕ ВОДНЫЕ ОБЪЕКТЫ

- Водоем (озеро, пруд, обводненный карьер, водохранилище)
- Водоток (река, ручей, канал)

ТЕРРИТОРИАЛЬНЫЕ ЗОНЫ

- Ж — Зона застройки индивидуальными жилыми домами и домами блокированной застройки
- О — Общественно-деловые зоны
- П-И-Т — Производственная зона, зона инженерной и транспортной инфраструктур
- СХ — Зона сельскохозяйственных угодий; зона, занятая объектами сельскохозяйственного назначения и предназначенная для ведения сельского хозяйства, садоводства и огородничества, личного подсобного хозяйства, развития объектов сельскохозяйственного назначения

ТЕРРИТОРИИ, ДЛЯ КОТОРЫХ ГРАДОСТРОИТЕЛЬНЫЕ РЕГЛАМЕНТЫ НЕ УСТАНОВЛЕНЫ

- Земли лесного фонда
- Сельскохозяйственные угодья

ОБЪЕКТЫ ТРАНСПОРТНОЙ ИНФРАСТРУКТУРЫ
АВТОМОБИЛЬНЫЕ ДОРОГИ

- Автомобильные дороги регионального или межмуниципального значения
- Автомобильные дороги местного значения

УЛИЧНО-ДОРОЖНАЯ СЕТЬ СЕЛЬСКОГО НАСЕЛЕННОГО ПУНКТА

- Улица в жилой застройке

ЖЕЛЕЗНОДОРОЖНЫЕ ЛИНИИ

- Железнодорожные линии (за исключением железнодорожных линий необщего пользования)

ОХРАННАЯ ЗОНА ИНЖЕНЕРНЫХ КОММУНИКАЦИЙ

- Охранная зона газопроводов и систем газоснабжения
- Охранная зона объектов электроэнергетики, объектов электросетевого хозяйства и объектов по производству электрической энергии (вдоль линий электропередачи, вокруг подстанций)
- Охранная зона линий и сооружений связи

САНИТАРНЫЙ РАЗРЫВ ИНЖЕНЕРНЫХ КОММУНИКАЦИЙ

- Санитарный разрыв магистральных трубопроводов углеводородного сырья

ПРИБРЕЖНЫЕ ЗАЩИТНЫЕ ПОЛОСЫ

- Прибрежная защитная полоса

БЕРЕГОВЫЕ ПОЛОСЫ

- Береговая полоса

ВОДООХРАННЫЕ ЗОНЫ

- Водоохранная (рыбоохранная) зона

ЗОНЫ САНИТАРНОЙ ОХРАНЫ ИСТОЧНИКОВ ПИТЬЕВОГО И ХОЗЯЙСТВЕННО-БЫТОВОГО ВОДОСНАБЖЕНИЯ

- Первый пояс зоны санитарной охраны источника водоснабжения

ИНЫЕ ЗОНЫ С ОСОБЫМИ УСЛОВИЯМИ ИСПОЛЬЗОВАНИЯ

- Придорожная полоса

САНИТАРНО-ЗАЩИТНАЯ ЗОНА

- Санитарно-защитная зона предприятий, сооружений и иных объектов

Акционерное общество
«Республиканский центр пространственных данных «Кадастр»

https://кадастр13.рф

Гип. инженер	Пистигов А.С.		Правила землепользования и застройки Варжеляйского сельского поселения Торбеевского муниципального района Республики Мордовия	Лист 2	Листов 2
Т.101					
Н.контроль					
			Карта градостроительного зонирования		Масштаб 1:2 000